


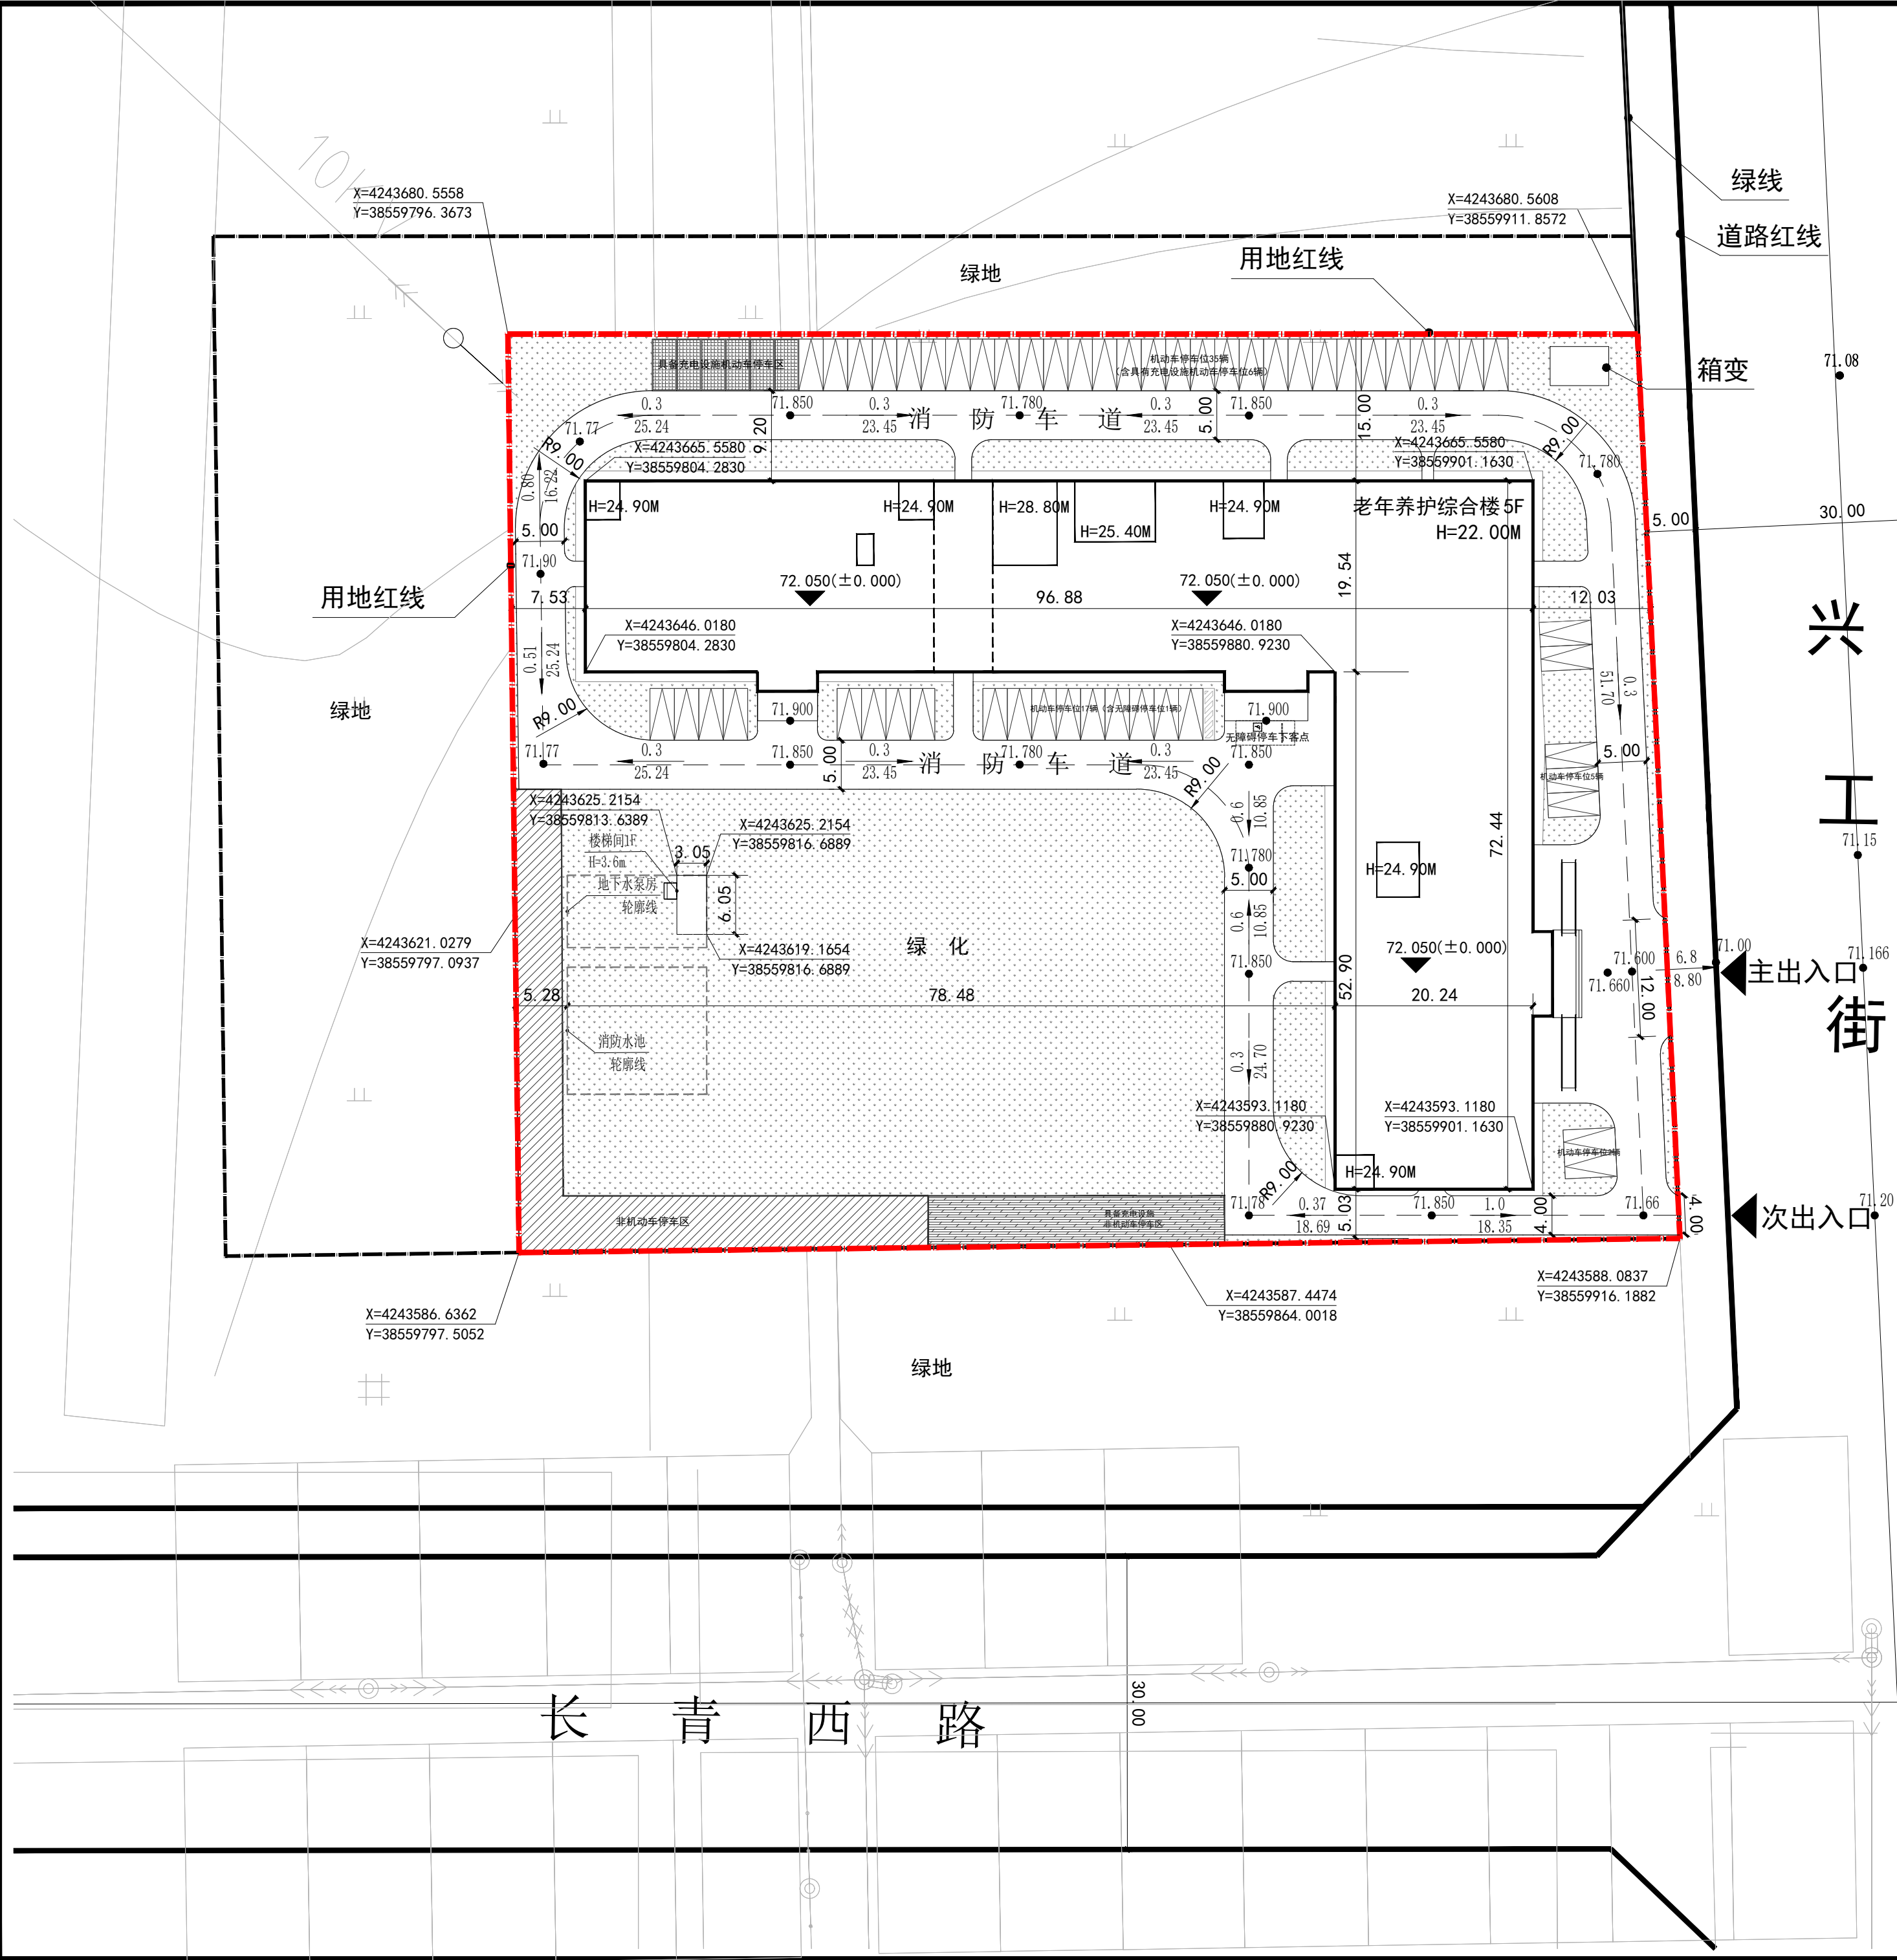

建（构）筑物一览表							
名称	层数	建筑高度 (m)	结构形式	基底面积 (m²)	地上建筑面积 (m²)	地下建筑面积 (m²)	总建筑面积 (m²)
老年养护综合楼	5F	H=22.00m	框架结构	2893.15	14690.53		14690.53
地下水泵房	1/~1F	H=3.6m/~5.20m	框架结构	18.45	18.45	105.45	123.90
合计				2911.60	14708.98	105.45	14814.43

综合经济技术指标表				
项目		数值	单位	备注
计容用地面积		10914.00	平方米	16.37亩
总建筑面积		14814.43	平方米	
其中	地上建筑面积	14708.98	平方米	计容建筑面积
	地下设备房面积	105.45	平方米	
建筑基底面积		2911.60	平方米	
建筑密度		26.68	%	
容积率		1.348		
非机动车停车位		368	辆	2.5/100m²
机动车停车位		59	辆	0.4/100m²
绿地率		40.00	%	

图例：

 用地红线

 绿地范围

 出入口标识

 规划建筑

 非机动车停车区

 规划道路

 具备充电设施非机动车停车区

 具备充电设施机动车停车区

 无障碍停车位