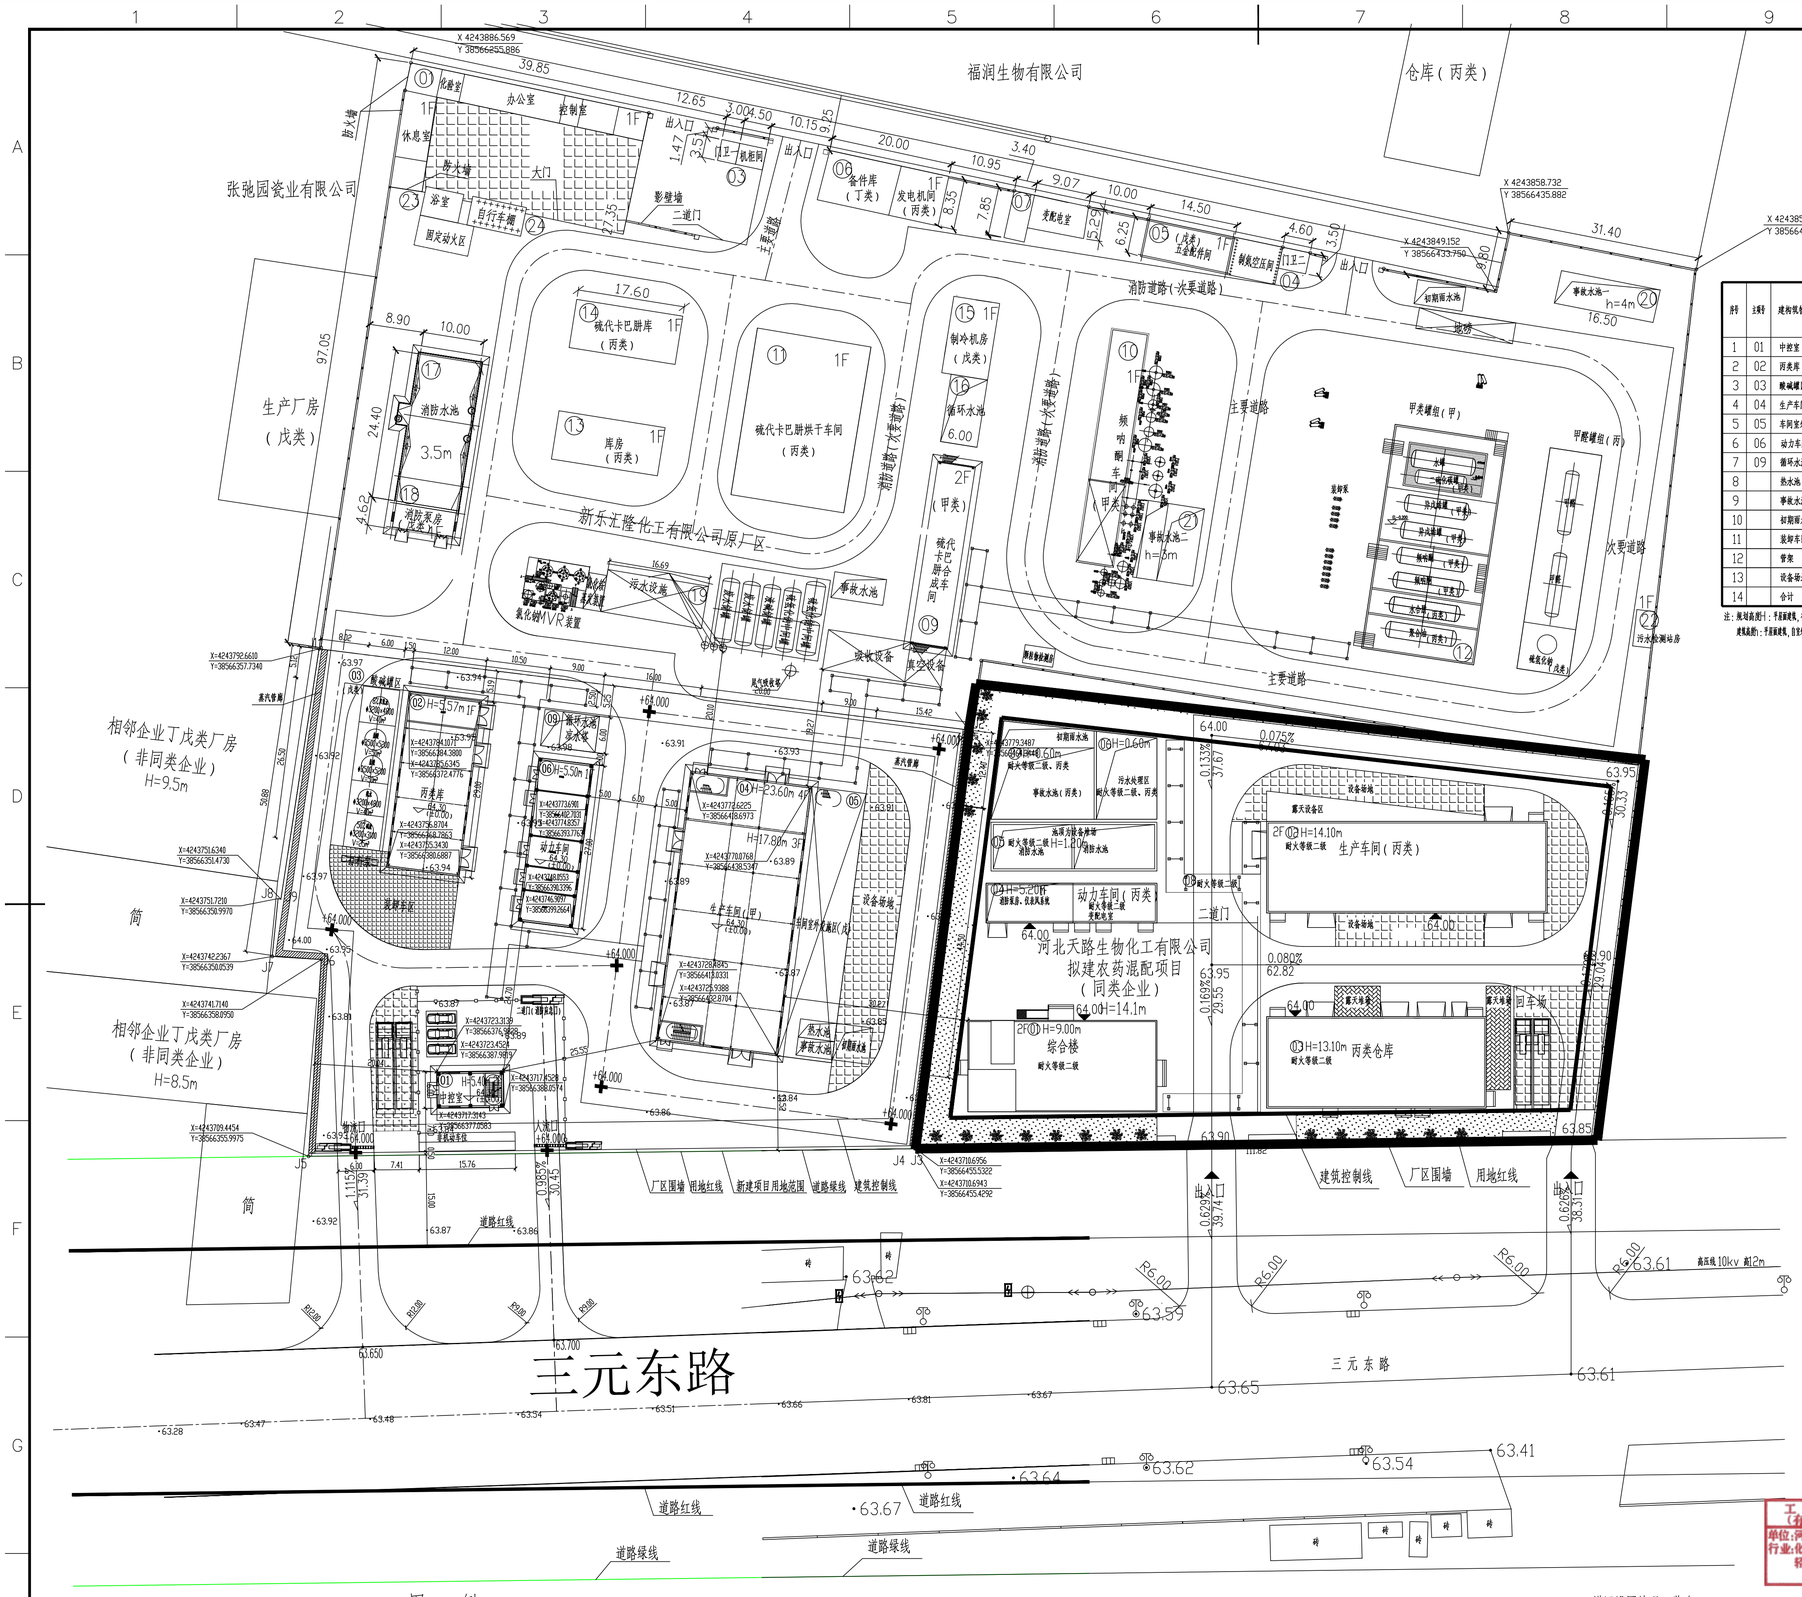

建构筑物一览表

序号	主要号	建构筑物名称	层数	规划高度 H(m)	层高(m)	占地面积 (m^2)	地上建筑面积 (m^2)	地下建筑面积 (m^2)	建筑面积 (m^2)	计容面积 (m^2)	建筑系数面积 (m^2)	建筑类别/火灾危险性	耐火等级	结构形式	备注
1	01	中控室	2	9.60	4.80/4.00	66	132	--	132	132	66	--	二级	混凝土框架	一层中控室、二层办公室、休息室
2	02	丙类库	1	5.57	4.50	348	348	--	348	348	348	丙	二级	钢框架	
3	03	酸碱罐区	--	--	--	159	--	--	--	159	159	戊	二级	--	无建筑物构筑物，与相邻间距>10m，总容量<200t
4	04	生产车间	3	17.80米/36M	5.50/5.50/5.50米/2.0m	906.58	2697.41	--	2697.41	3023.41	906.58	甲	一级	钢框架	
5	05	车间室外设施区	4	--	--	383.925	--	--	--	869.1	383.925	戊	二级	钢框架	
6	06	动力车间	1	5.50	4.50	243	243	--	243	243	243	丁	二级	混凝土框架	
7	09	循环水池	--	--	--	54	--	--	--	54	54	戊	二级	钢筋混凝土	
8		热水池	--	--	--	18(包含于车间室外设施区)	--	--	--	18(包含于车间室外设施区)	18(包含于车间室外设施区)	戊	二级	钢筋混凝土	
9		事故水池	--	--	--	18(包含于车间室外设施区)	--	--	--	18(包含于车间室外设施区)	18(包含于车间室外设施区)	戊	二级	钢筋混凝土	
10		初期雨水池	--	--	--	36(包含于设备区域)	--	--	--	36(包含于设备区域)	36(包含于设备区域)	戊	二级	钢筋混凝土	
11		装卸车区	--	--	--	250.1	--	--	--	250.1	250.1	戊	--	--	
12		管架	--	--	--	832.72	--	--	--	1395.94	832.72	甲	二级	框架	
13		设备场地	--	--	--	383.5	--	--	--	383.5	383.5	--	--	--	
14		合计	--	--	--	3626.825	3420.41	--	3420.41	6858.05	3626.825				

注：规划高度H：平面屋面取，坡屋面面取的，自室外地面计至面口处；也为人工地形，自室外地面计至主入口处，大人地为非市场地形，自室外地面计至主出面口处；地面高度H：平面屋面取，自室外地面计至主出面口处；坡面屋面取自室外地面计至主出面口处；地面高度H自室外地面计至最高点。

技术经济指标

序号	名称	单位	数值	备注
1	项目总用地面积	m^2	8006.67	12.0100亩
2	建、构筑物占地面积	m^2	3626.825	
3	建筑面积	m^2	3420.41	
4	污染办公及生活服务设施用地面积	m^2	0	
5	污染办公及生活服务设施建筑面积	m^2	0	
6	仓库建筑面积	m^2	27	
7	计算容积率面积	m^2	6858.05	
8	计算建筑系数面积	m^2	3626.825	
9	污染办公及生活服务设施用地比占	%	0	<7
10	污染办公及生活服务设施建筑面积占比	%	0	<15
11	化验设施建筑面积占比	%	0.76	<15
12	建筑系数	%	45.30	>40
13	工厂容积率	--	0.857	>0.8 <2.5
14	绿化面积	m^2	172.8	
15	绿化率	%	2.158	<15
16	机动车停车位	个	3个小汽车位	8个当量小汽车位
17		个	2个大汽车位	
18	非机动车停车位	个	71	71
19	绿色建筑设计目标	/	基本级	不低于基本级

说明：

1、本次设计内容为新乐汇隆化工有限公司年产6000吨酸性钠、2400吨氯化钠、2200吨氯化钙项目；

2、本图根据甲方提供的电子版的用地范围及基础条件，本院相关专业所提设计条件设计绘制；

3、本项目属于精细化工项目，产品类型为精细化工产品，公司企业类型，综合规模

满足精细化工企业工程设计防火标准的适用要求，项目总平面布置设计依据包括：

《建筑防火通用规范》 GB55037-2022

《化工企业总图运输设计规范》GB 50489-2009

《精细化工企业工程设计防火标准》GB 51283-2020

《建筑设计防火规范（2018年版）》GB 50016-2014

《总图制图标准》GB/T 50103-2010

《河北省促进绿色建筑发展条例》

《绿色建筑评价标准》GB/T 50378-2019（2024年版）

《建筑节能与可再生能源利用通用规范》GB55015-2021

《公共建筑节能设计标准（节能72%）》DB13（J）/T8543-2023





4、图中尺寸以米计，尺寸起止点为：建筑物为建筑物外墙、水池为外壁、室外设备或者储罐为设备外壁、道路为道牙、防火规为台阶顶；

5、设计坐标系采用2000国家大地坐标系，高程为1985国家高程基准；

6、图中道路分区输送带、消防道路、路面宽度为6m，道路结构等外径除图中注明外均为2.0m，车间引道保留车间出入口需要宽度设计；

7、给排水节水设施设计说明：

1）、本工程严格执行《建筑给水排水与节水通用规范》GB55020-2021，所有用水器具应满足现行《节水型 生活用水器具》GB38448、《节水型 生活用水器具用水效率等级及测试方法 第1部分：水龙头》GB38448.1、《节水型 生活用水器具用水效率等级及测试方法 第2部分：淋浴器》GB38448.2、《节水型 生活用水器具用水效率等级及测试方法 第3部分：便器系统》GB38448.3、《节水型 生活用水器具用水效率等级及测试方法 第4部分：便器用水箱》GB38448.