


暖通	给排水	工艺	自控
建筑	结构	电气	通讯

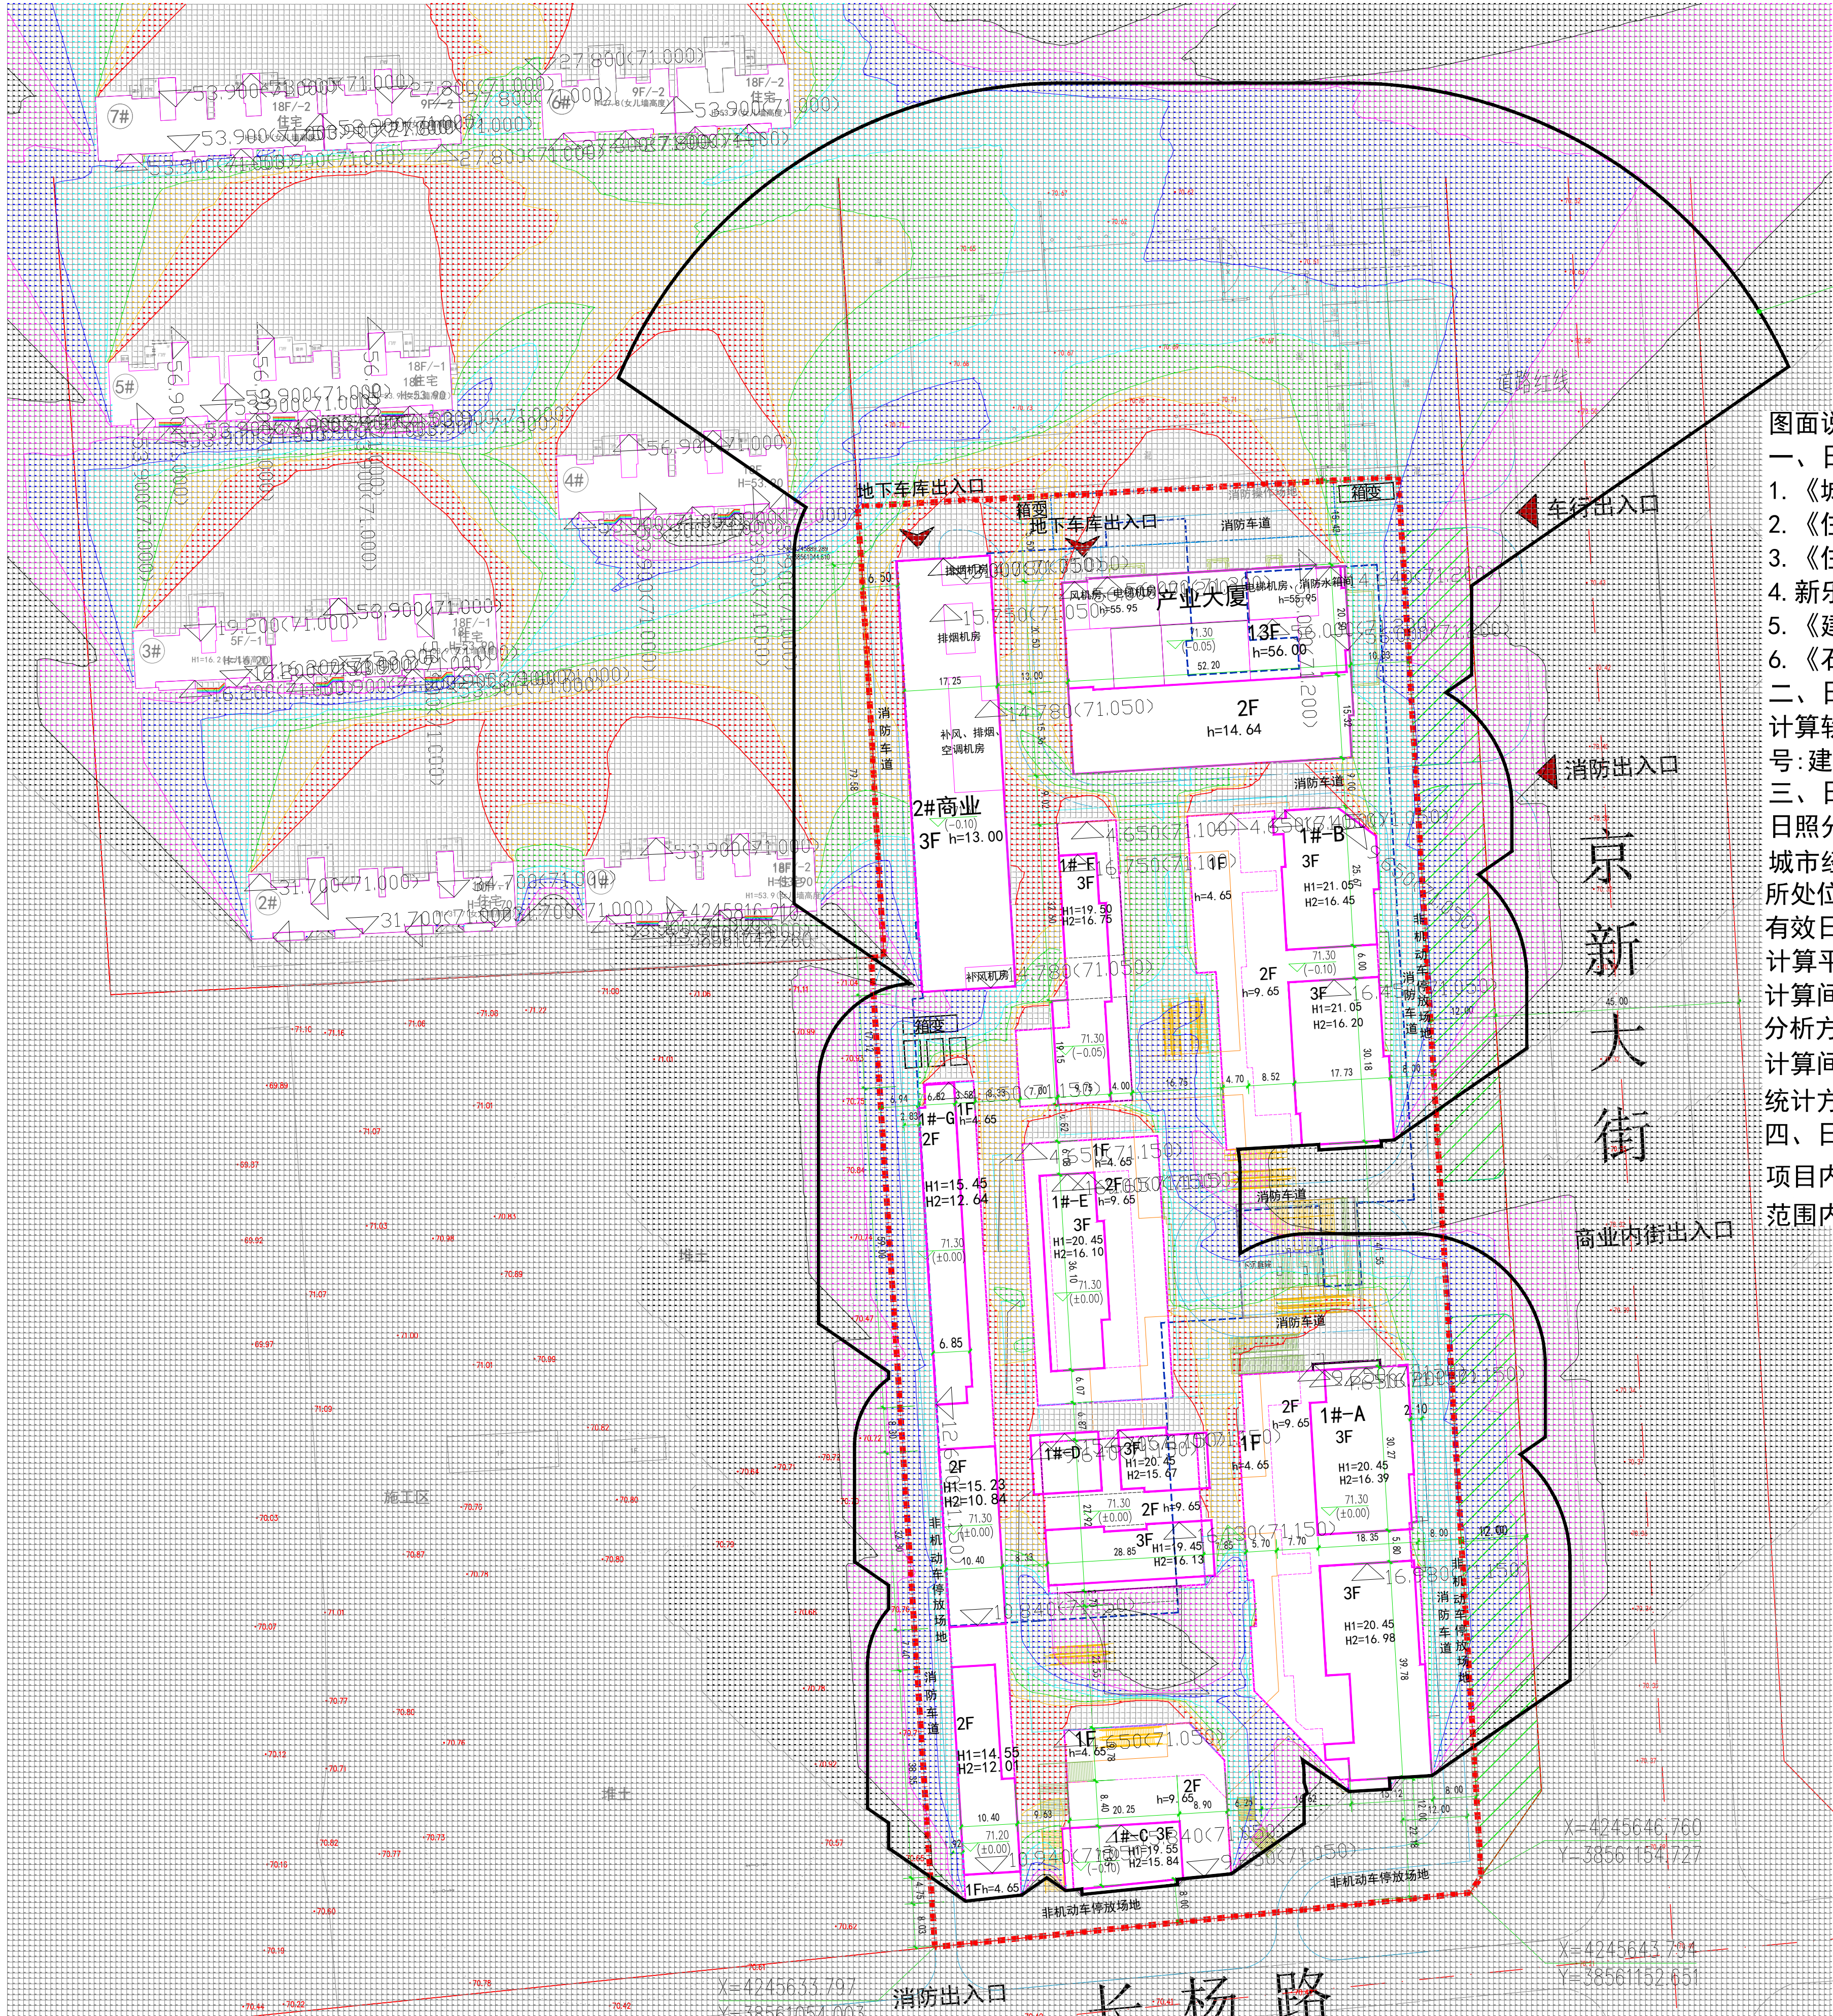

图面说明

一、日照分析主要依据

1. 《城市居住区规划设计规范》GB50180-2018
2. 《住宅建筑规范》GB50368-2005
3. 《住宅设计规范》GB50096-2011
4. 新乐市勘察测绘院出具的1:1000实测图
5. 《建筑日照计算参数标准》GB/T50947-2014
6. 《石家庄市城乡规划局日照计算技术规定》

二、日照分析采用软件

计算软件:建设部科技司评估认定的“众智SUN日照分析11.0版软件,评估证书号:建科评[2002]028号。

三、日照分析计算参数

日照分析标准计算日:大寒日

城市经纬度:新乐市,北纬38° 20', 东经114° 40'

所处位置:新乐市,项目用地东至京新大街,南至长杨路。

有效日照时间带:大寒日8~16时

计算平面高度:详见总平面图

计算间隔:1分钟

分析方法:等时线分析

计算间距:1米

统计方式:按累计日照分析


四、日照分析计算结论

项目内部无日照要求,新建建筑建成后,西侧现状住宅小区处于日照遮挡范围内的住宅建筑均满足大寒日3小时的日照要求。

图 例

- 0小时等时线
- 1小时等时线
- 2小时等时线
- 3小时等时线
- 4小时等时线
- 5小时等时线
- 6小时等时线

日照分析图 1:1000

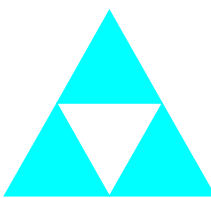

北京森磊源
建筑设计有限公司
Beijing Senleiyuan Planning &
Architectural Design Co.,Ltd.

设计资质等级:甲级 设计证书号:A111002345		
建设单位 河北冀泰房地产开发有限公司		
工程名称 颐高 新太古		
子项名称 日照分析图		
业务号 2501-C-25		
设计阶段 方案		
单位负责人	何增学	何增学
审 定	???	何增学
审 核	付明堂	付明堂
项目负责人	付明堂	付明堂
专业负责人	付明堂	付明堂
校 审	安??	安??
设 计	宋子康	宋子康
图纸名称 日照分析图		
图 号	建总-02	
日 期	2026年7月	